




| | | |
|------------------------------------|-------------------------|-------------------|
| Anlegg: Plan eksisterende bolig | | |
| Prosjekt: Stevik Alle 5 | | |
| Tegningsnr.: Bolig | Tegnet av: Th | |
| | Målestokk: 1:50 (A3) | Mål: MM |
| | Utgave: 002 | Dato: 13.12.20 |

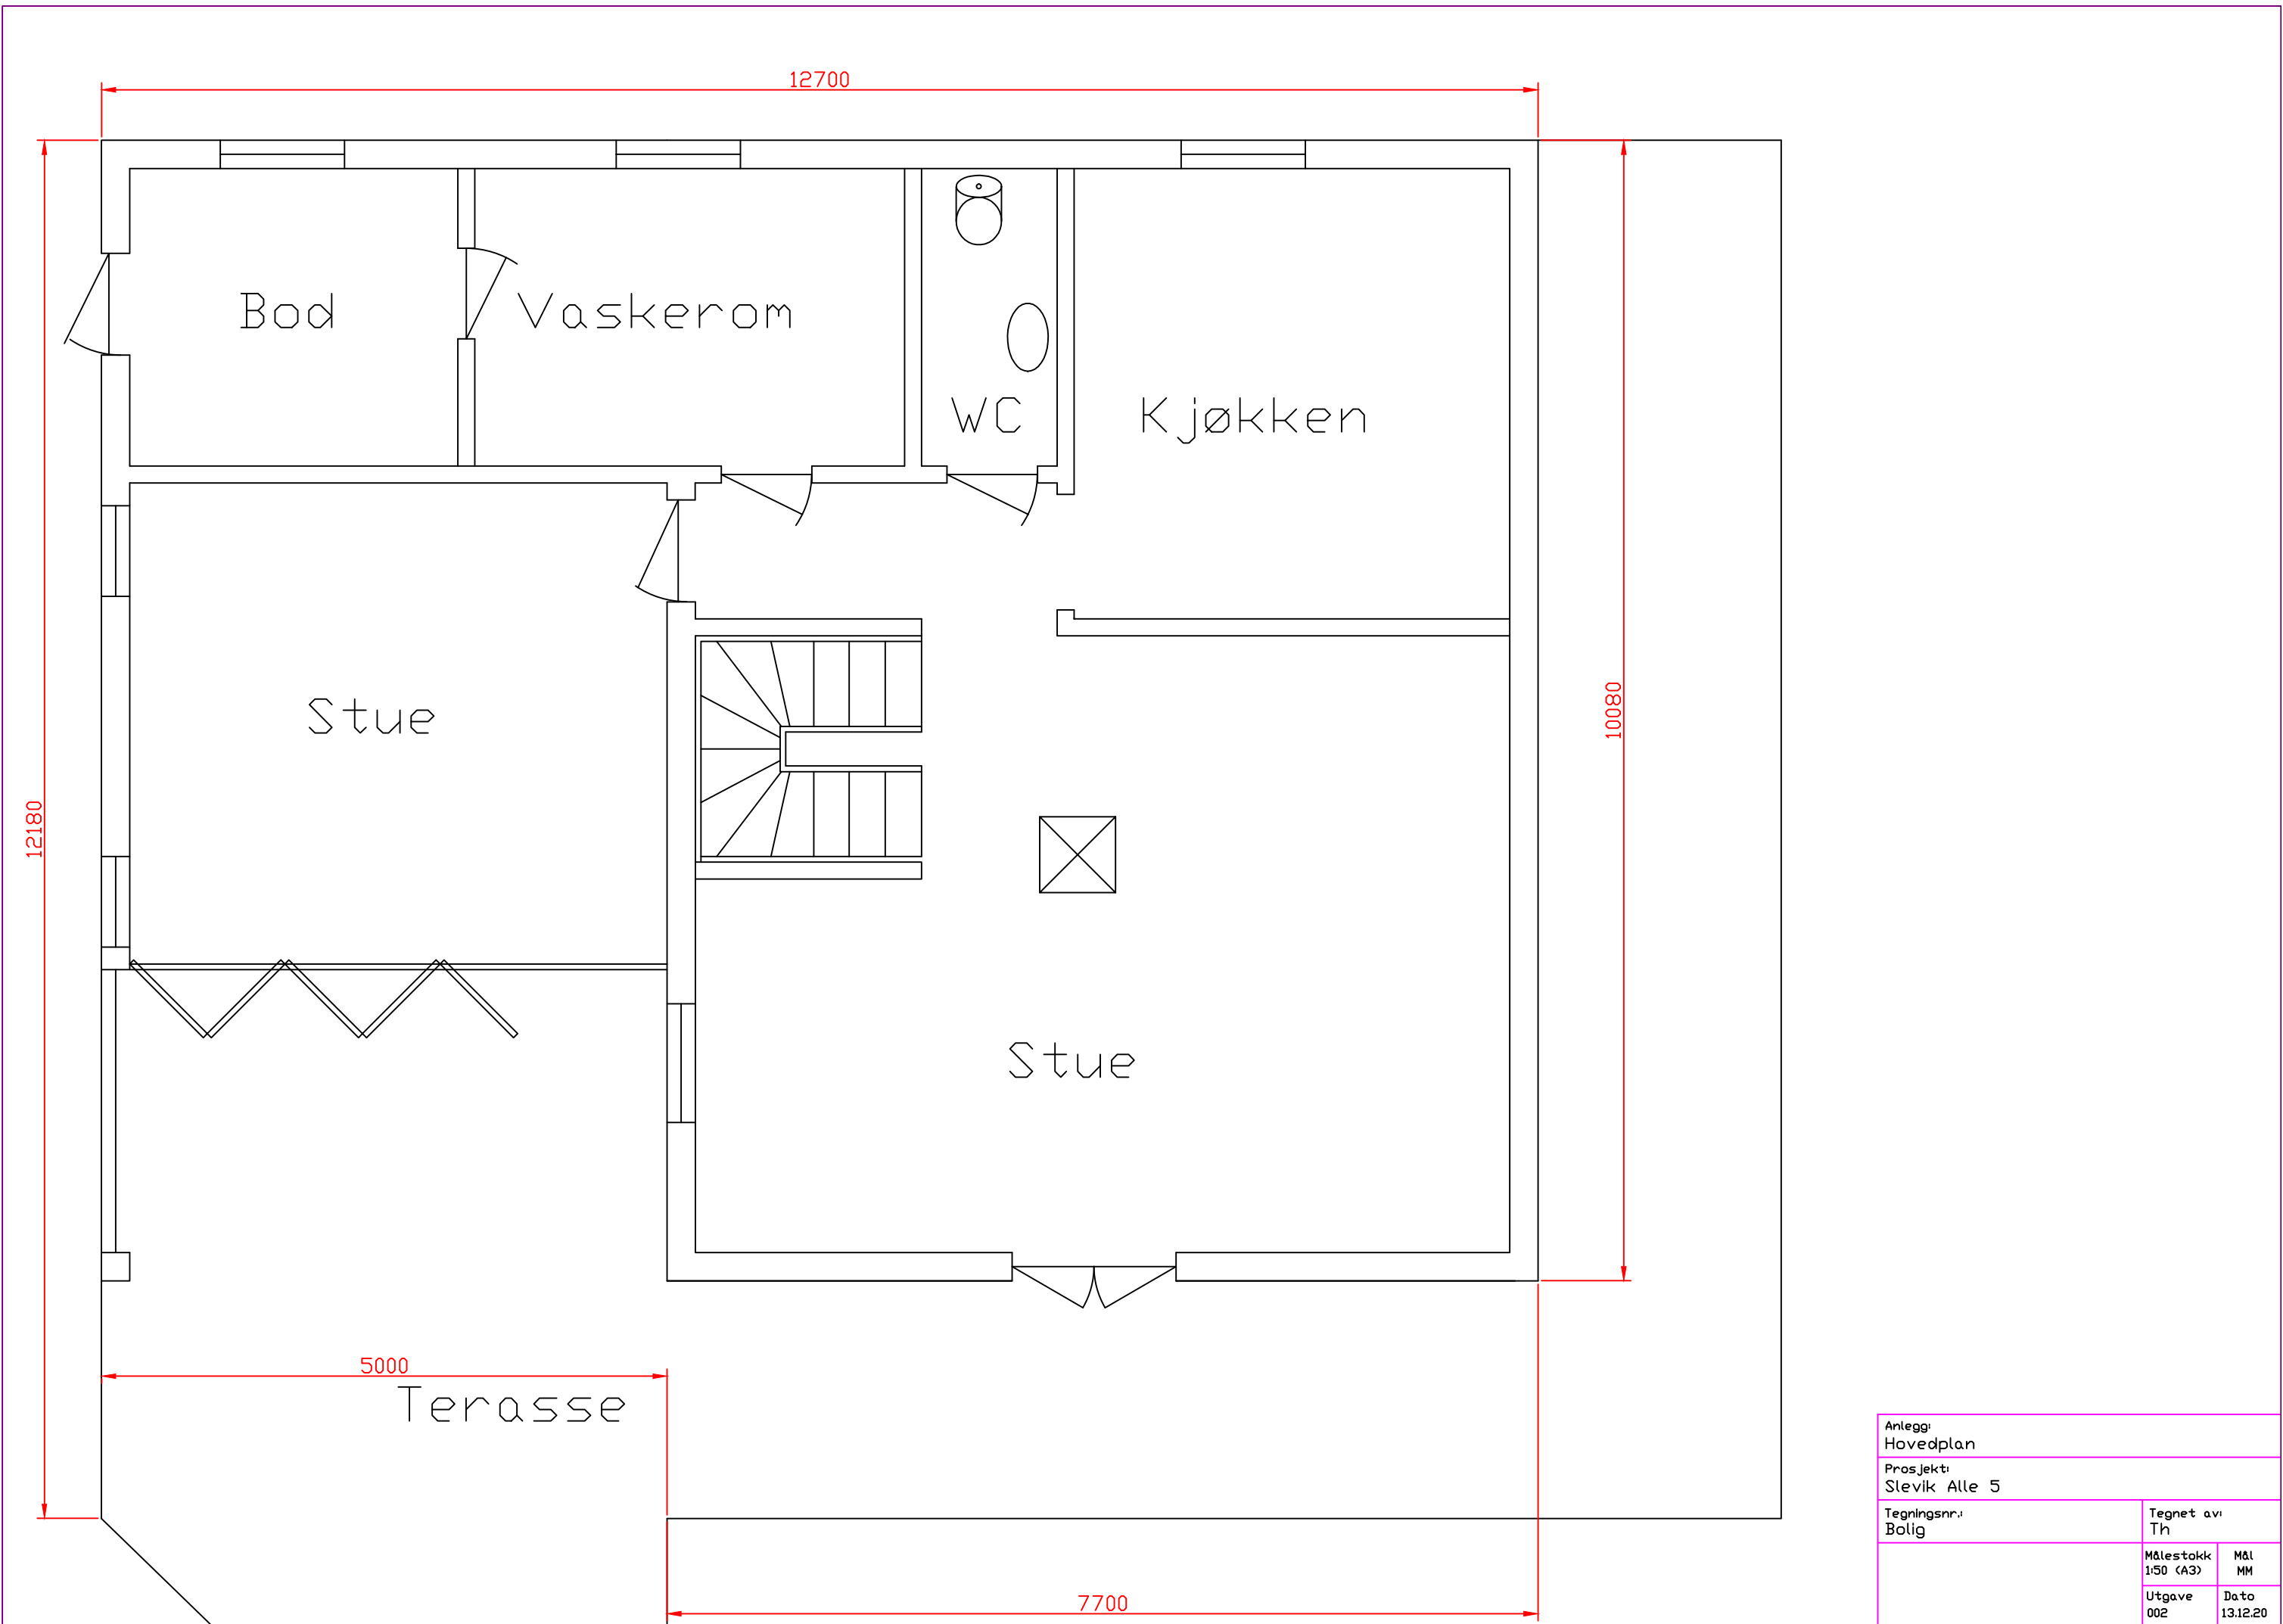


| | | |
|----------------------------|------------|--|
| Anlegg: Hovedplan | | |
| Prosjekt: Stevik Alle 5 | | |
| Tegningsnr.: | Tegnet av: | |
| Bolig | Th | |
| Målestokk: | Mål | |
| 1:50 (A3) | MM | |
| Utgave: | Dato | |
| 002 | 13.12.20 | |

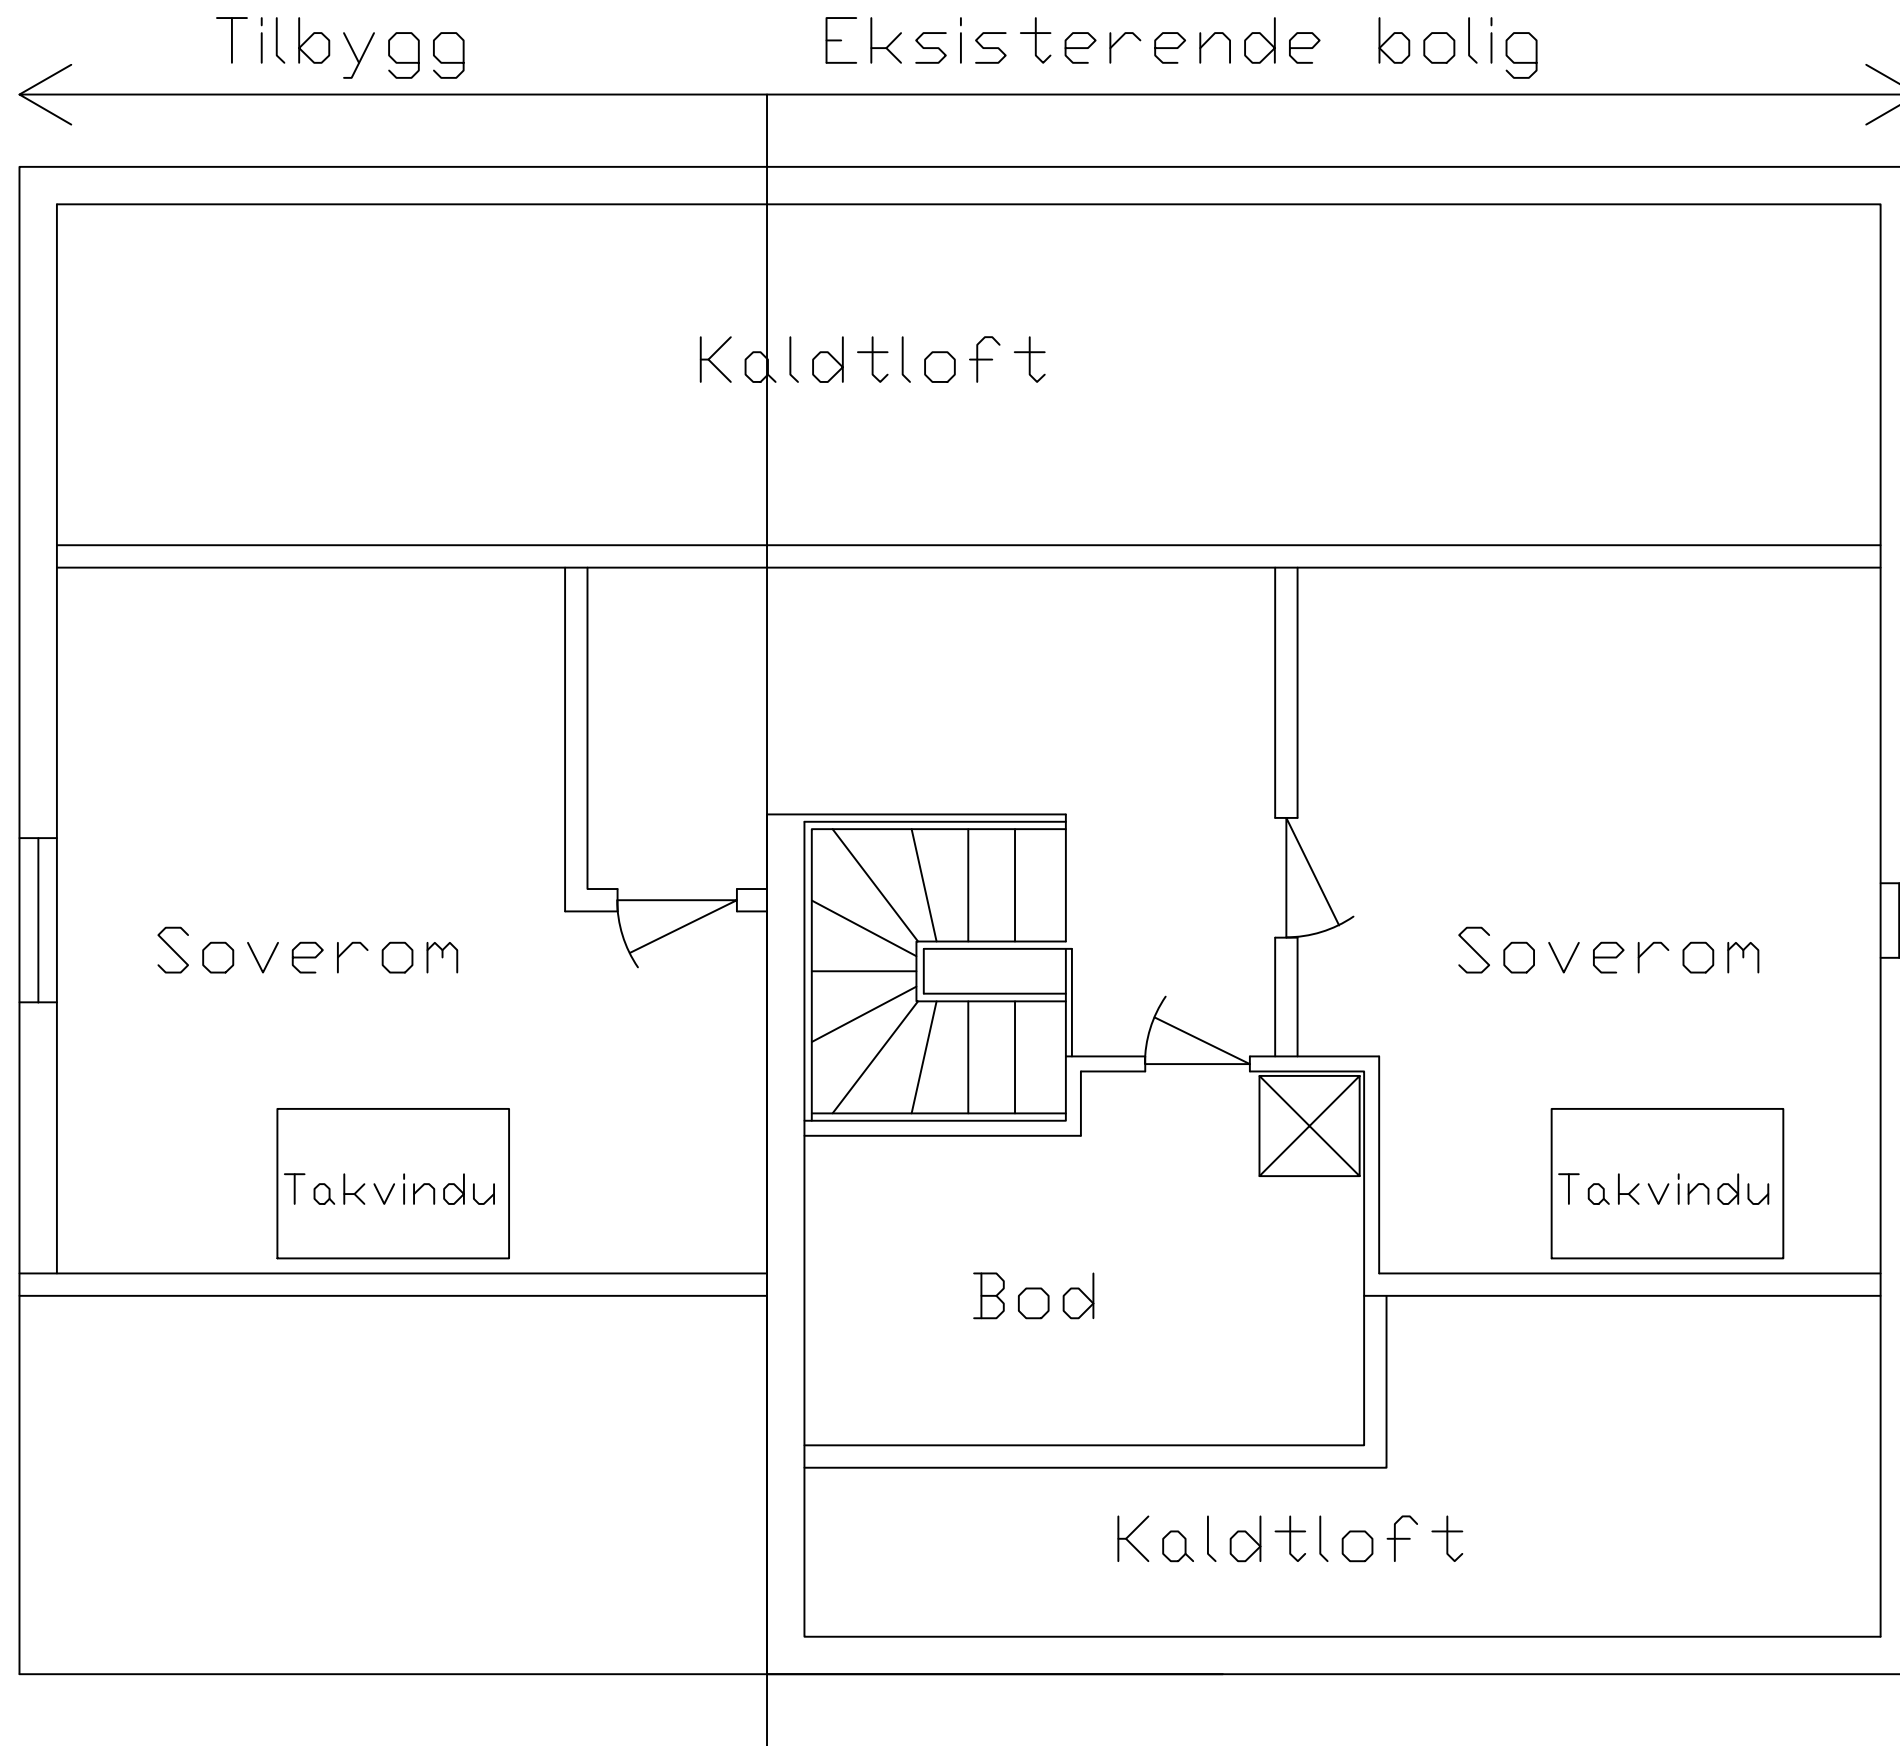

| | | |
|----------------------------|-------------------------|-------------------|
| Anlegg: Loft | | |
| Prosjekt: Slevik Alle 5 | | |
| Tegningsnr.: Bolig | Tegnet av: Th | |
| | Målestokk: 1:50 (A3) | Mål: MM |
| | Utgave: 002 | Dato: 13.12.20 |

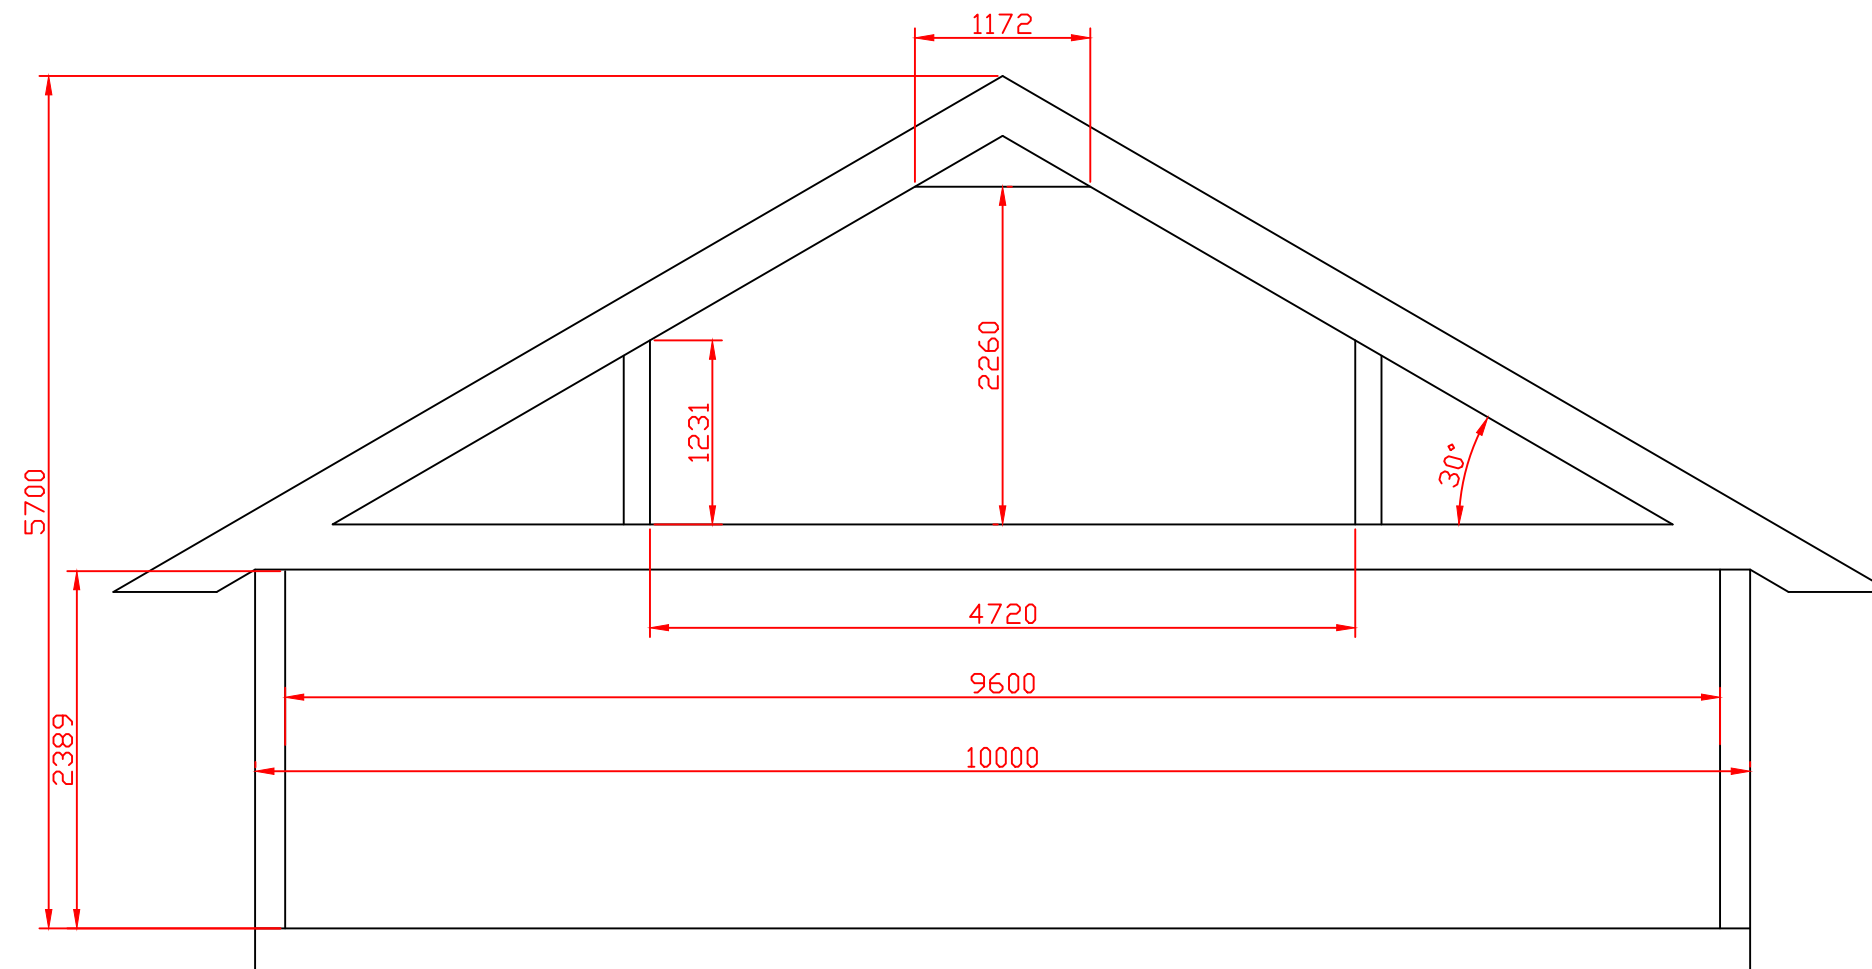

| | | |
|----------------------------|------------------|--|
| Anlegg: Snitt | | |
| Prosjekt: Slevik Alle 5 | | |
| Tegningsnr.: Bolig | Tegnet av: Th | |
| Målestokk: 1:50 (A3) | Mål MM | |
| Utgave 002 | Dato 13.02.20 | |

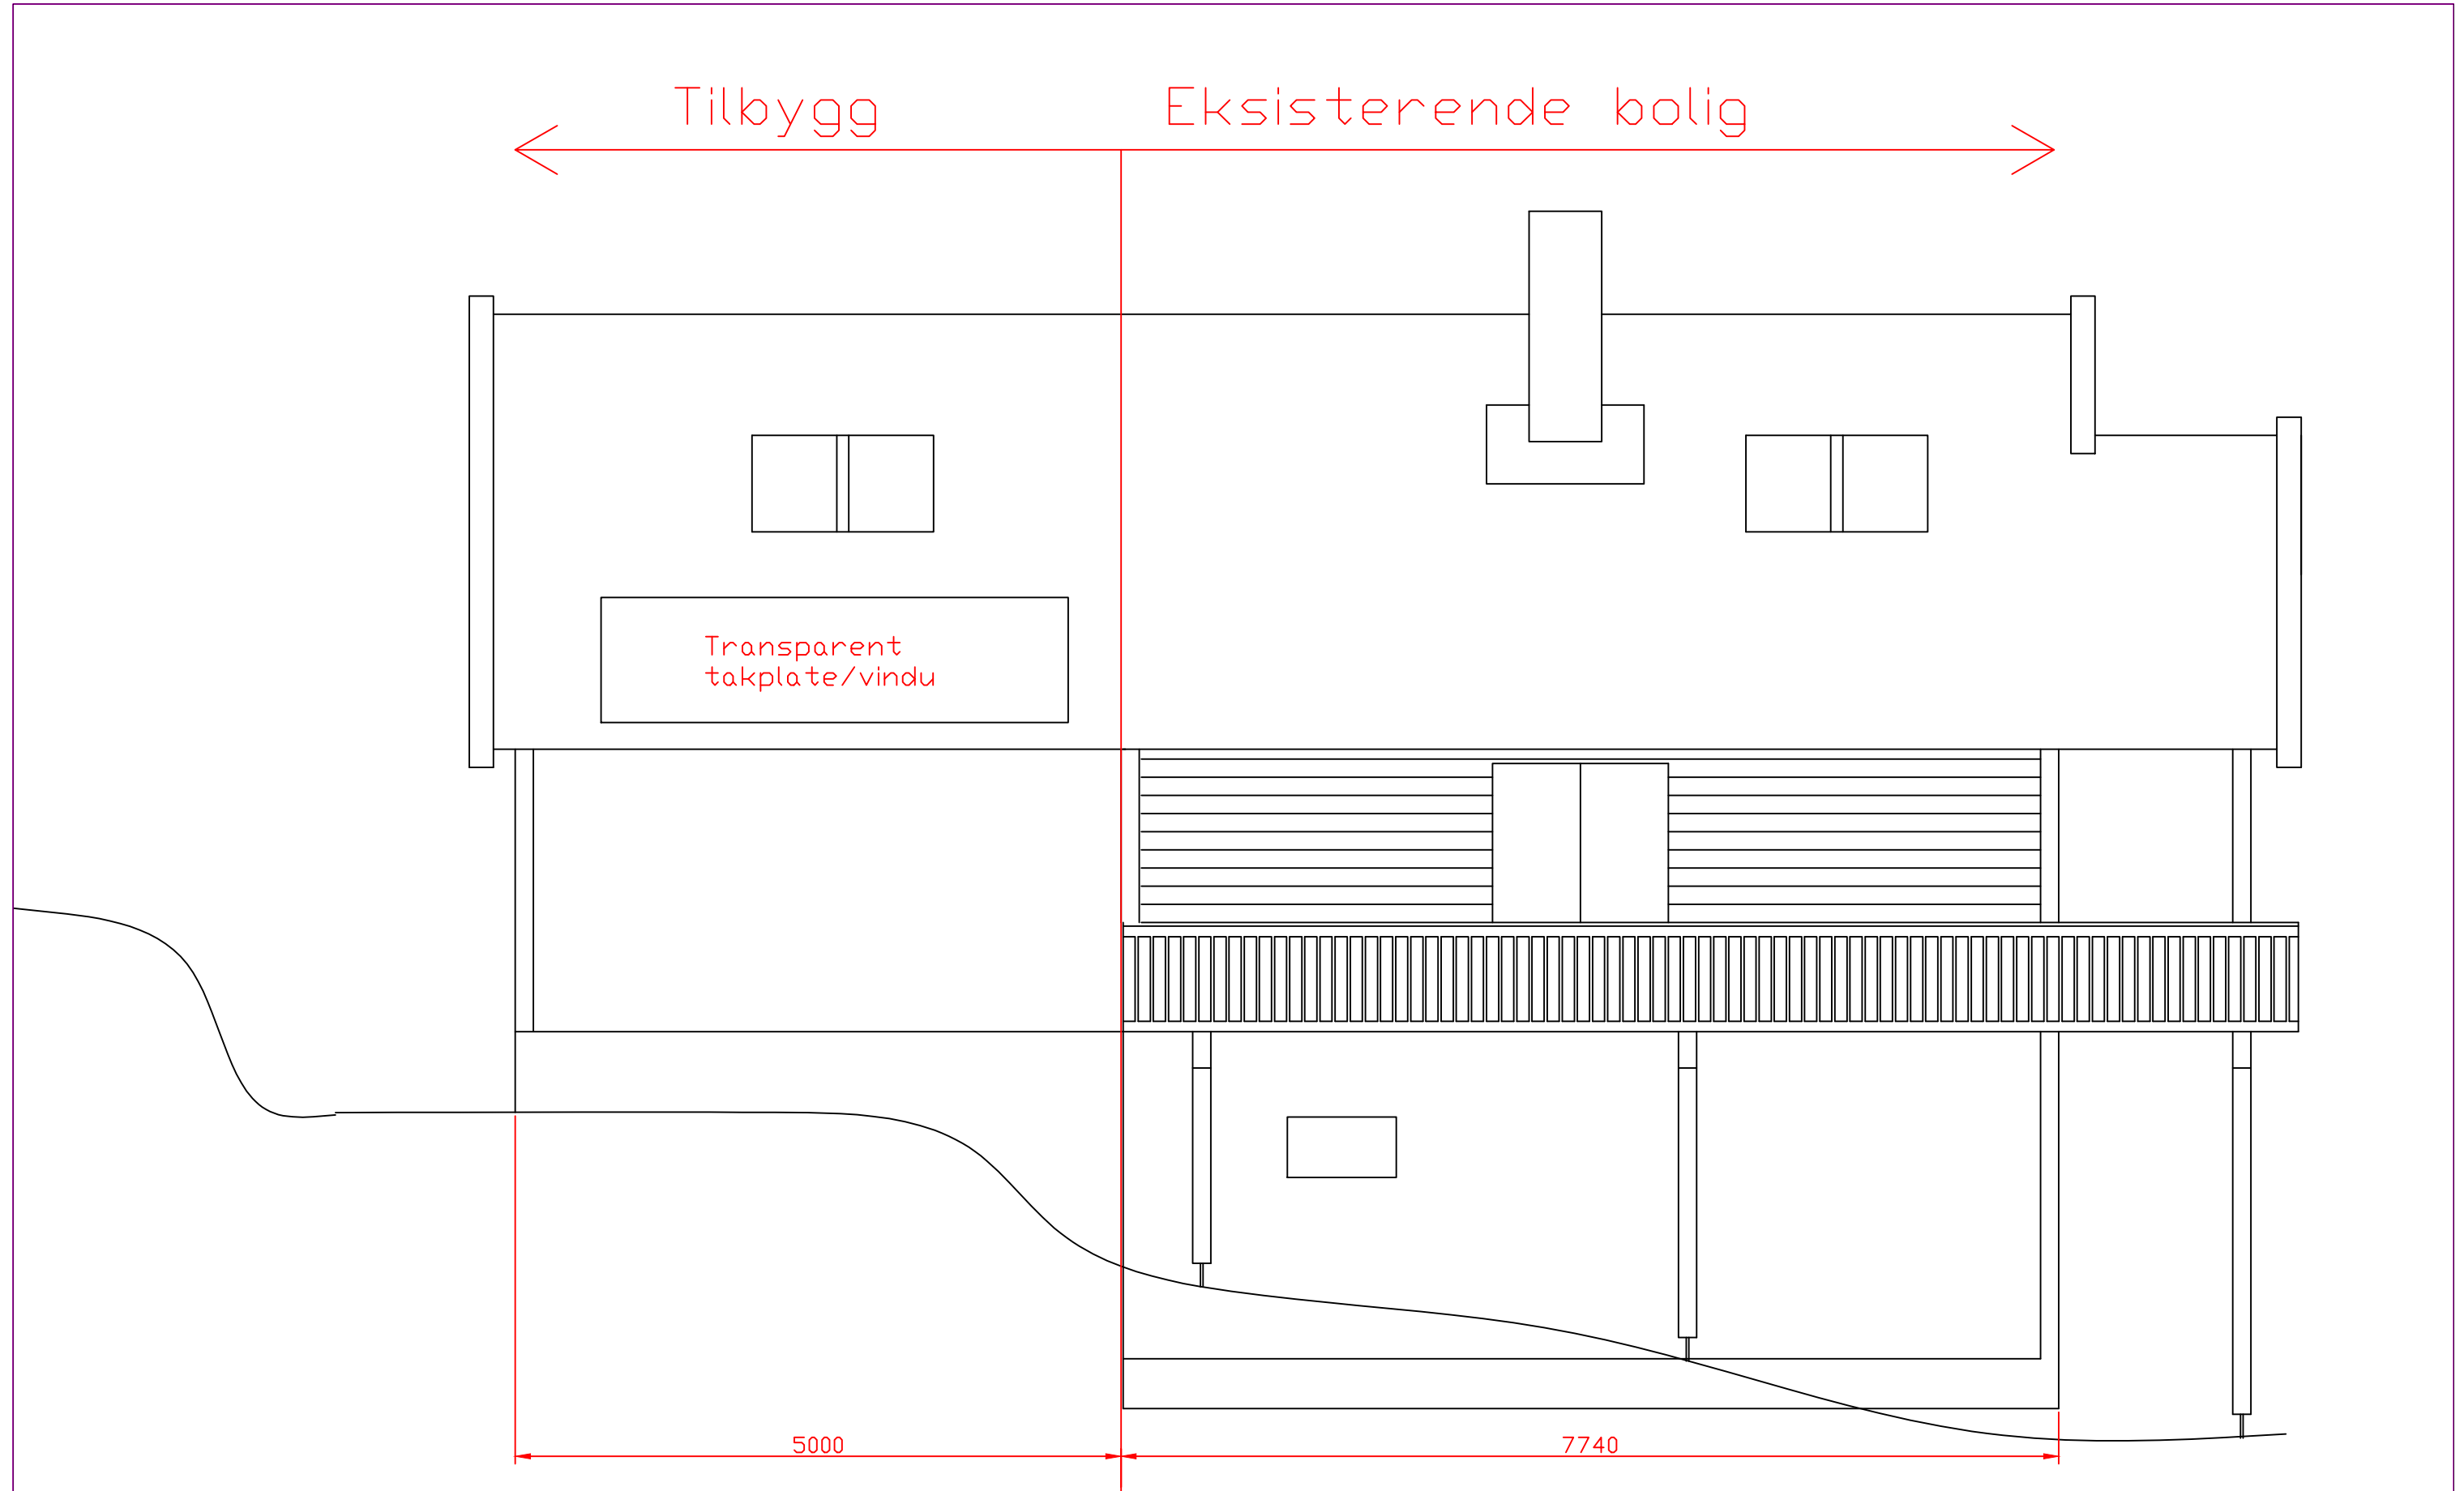

Tilbygg


Eksisterende bolig

Transparent
takplate/vindu

5000

7740

| | | |
|----------------------------|-------------------|------------------|
| Anlegg: Fasade vest | | |
| Prosjekt: Slevik Alle 5 | | |
| Tegningsnr.: Bolig | | Tegnet av: Th |
| Målestokk: 1:50 (A3) | Mål: MM | |
| Utgave: 002 | Dato: 13.12.20 | |

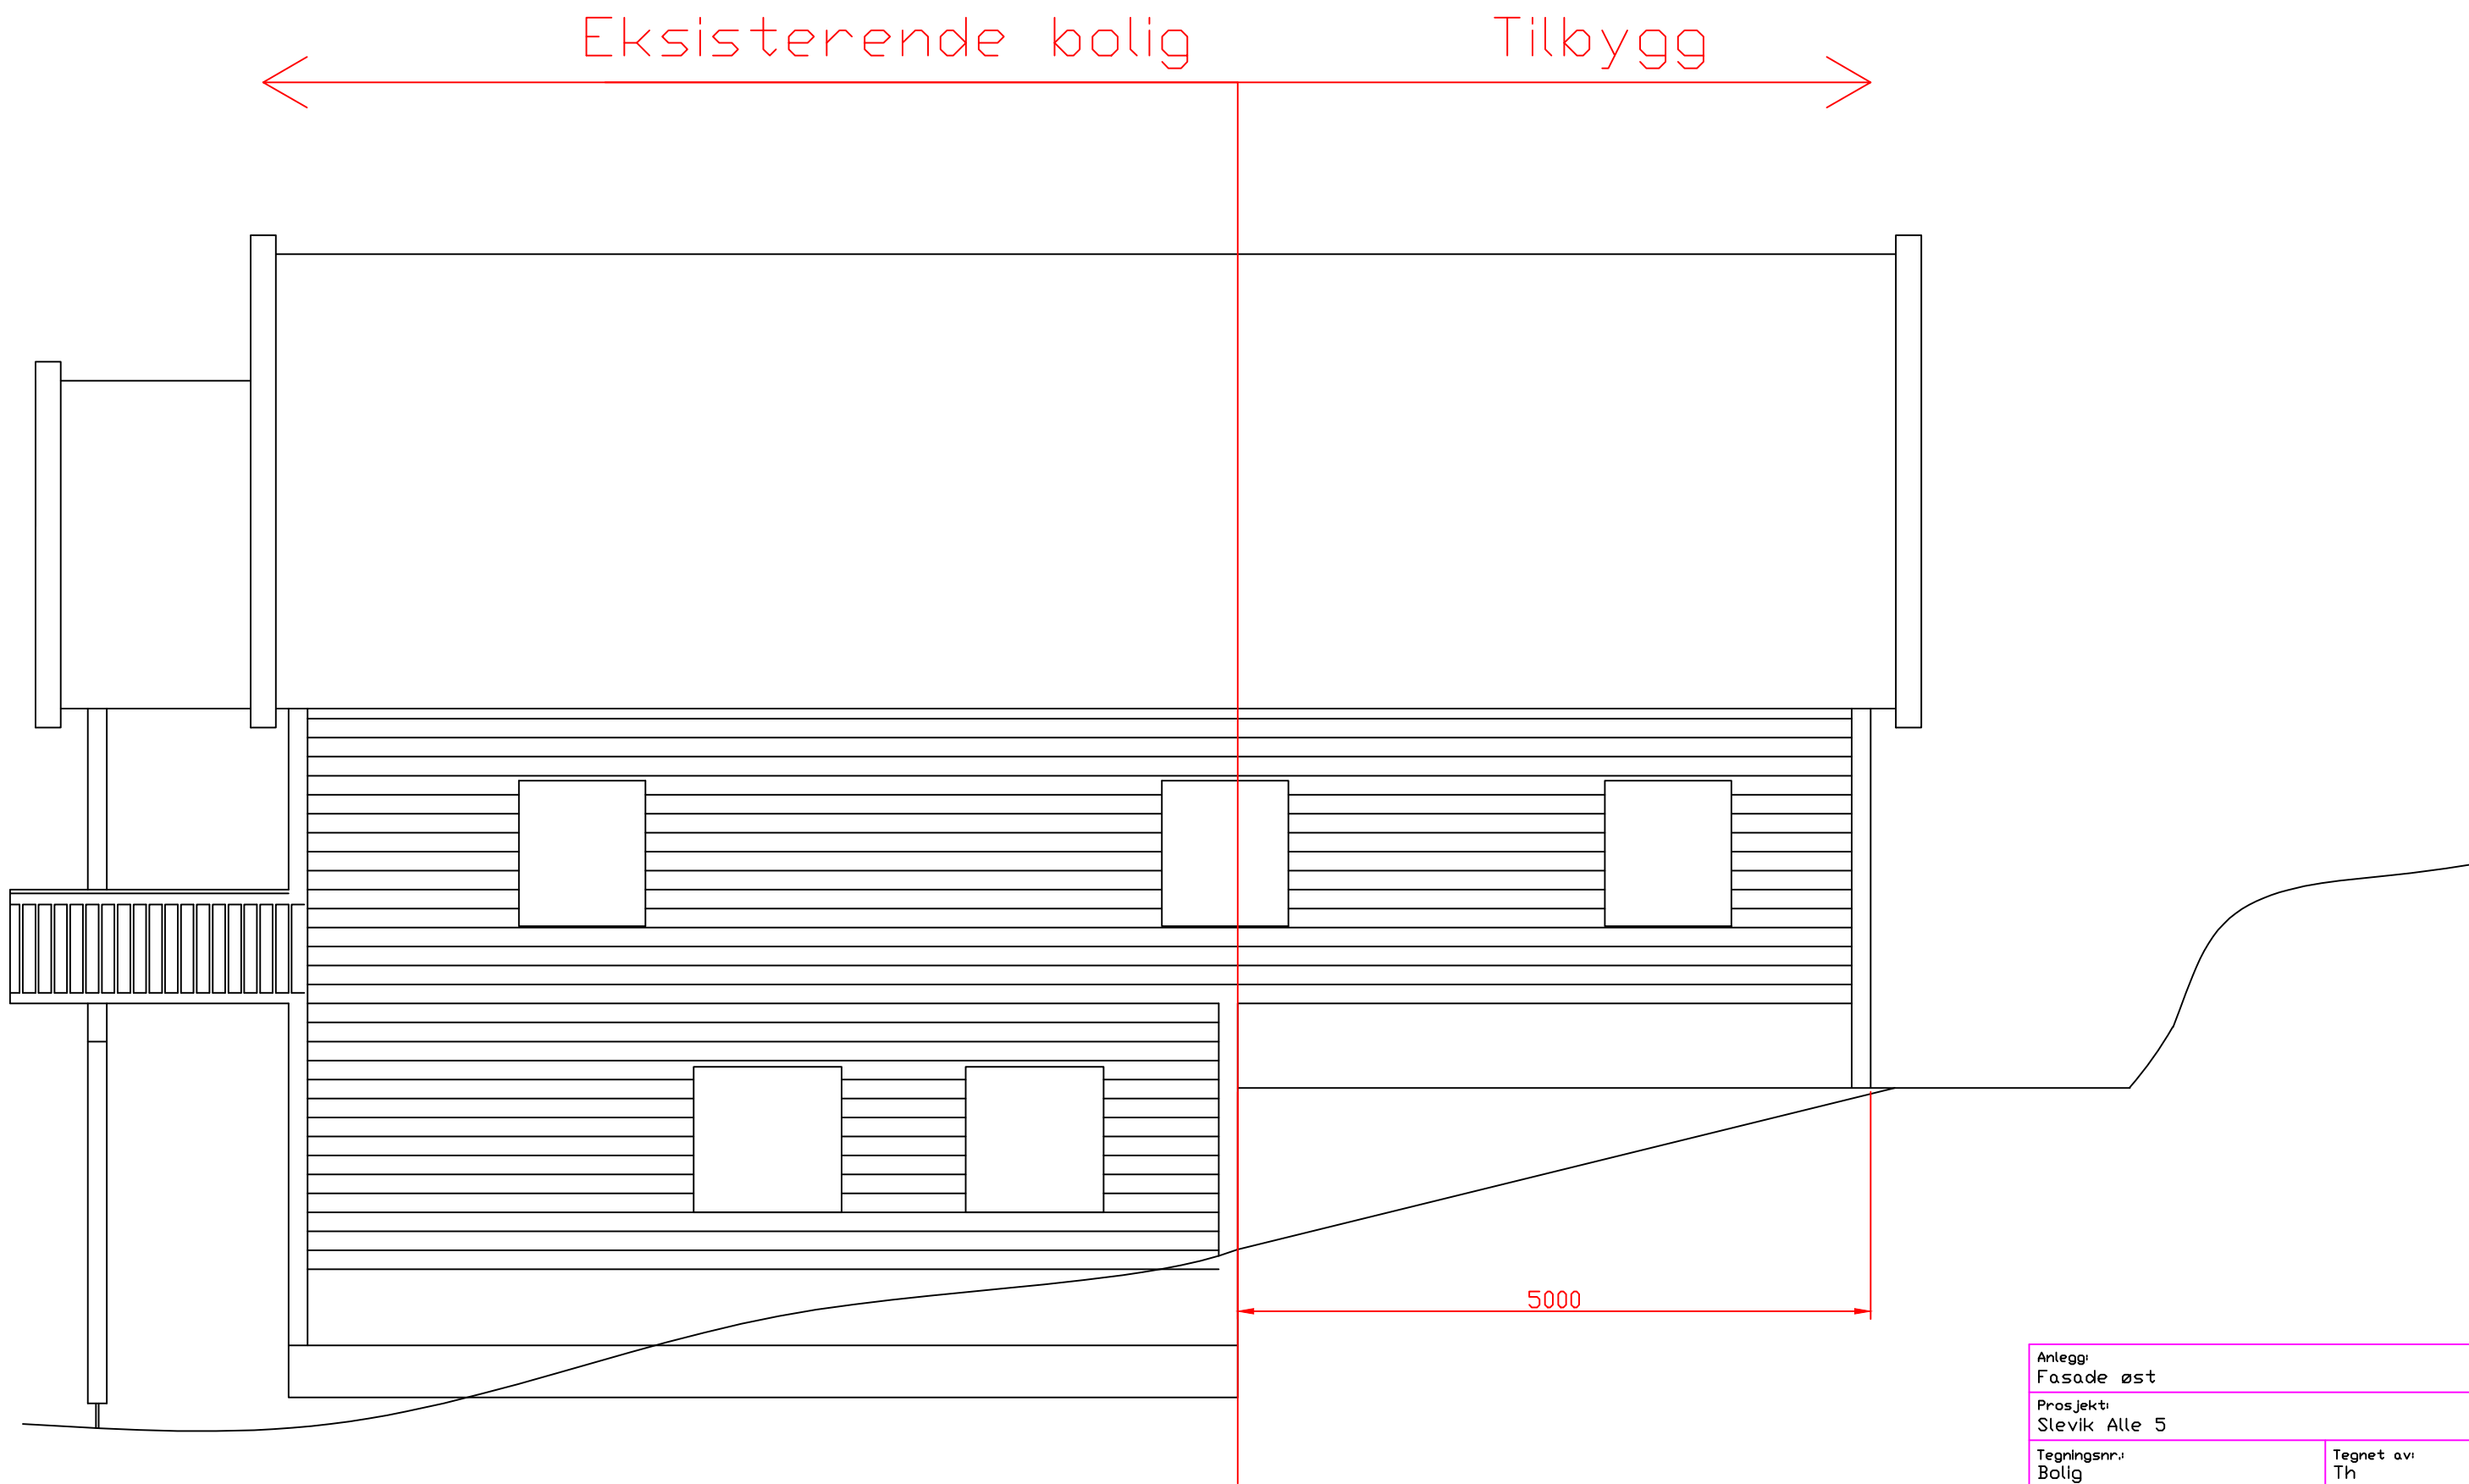


Eksisterende bolig


Tilbygg

5000


| | | |
|----------------------------|------------------|------------------|
| Anlegg: Fasade øst | | |
| Prosjekt: Slevik Alle 5 | | |
| Tegningsnr.: Bolig | | Tegnet av: Th |
| Målestokk: 1:50 (A3) | Mål MM | |
| Utgave 002 | Dato 13.12.20 | |

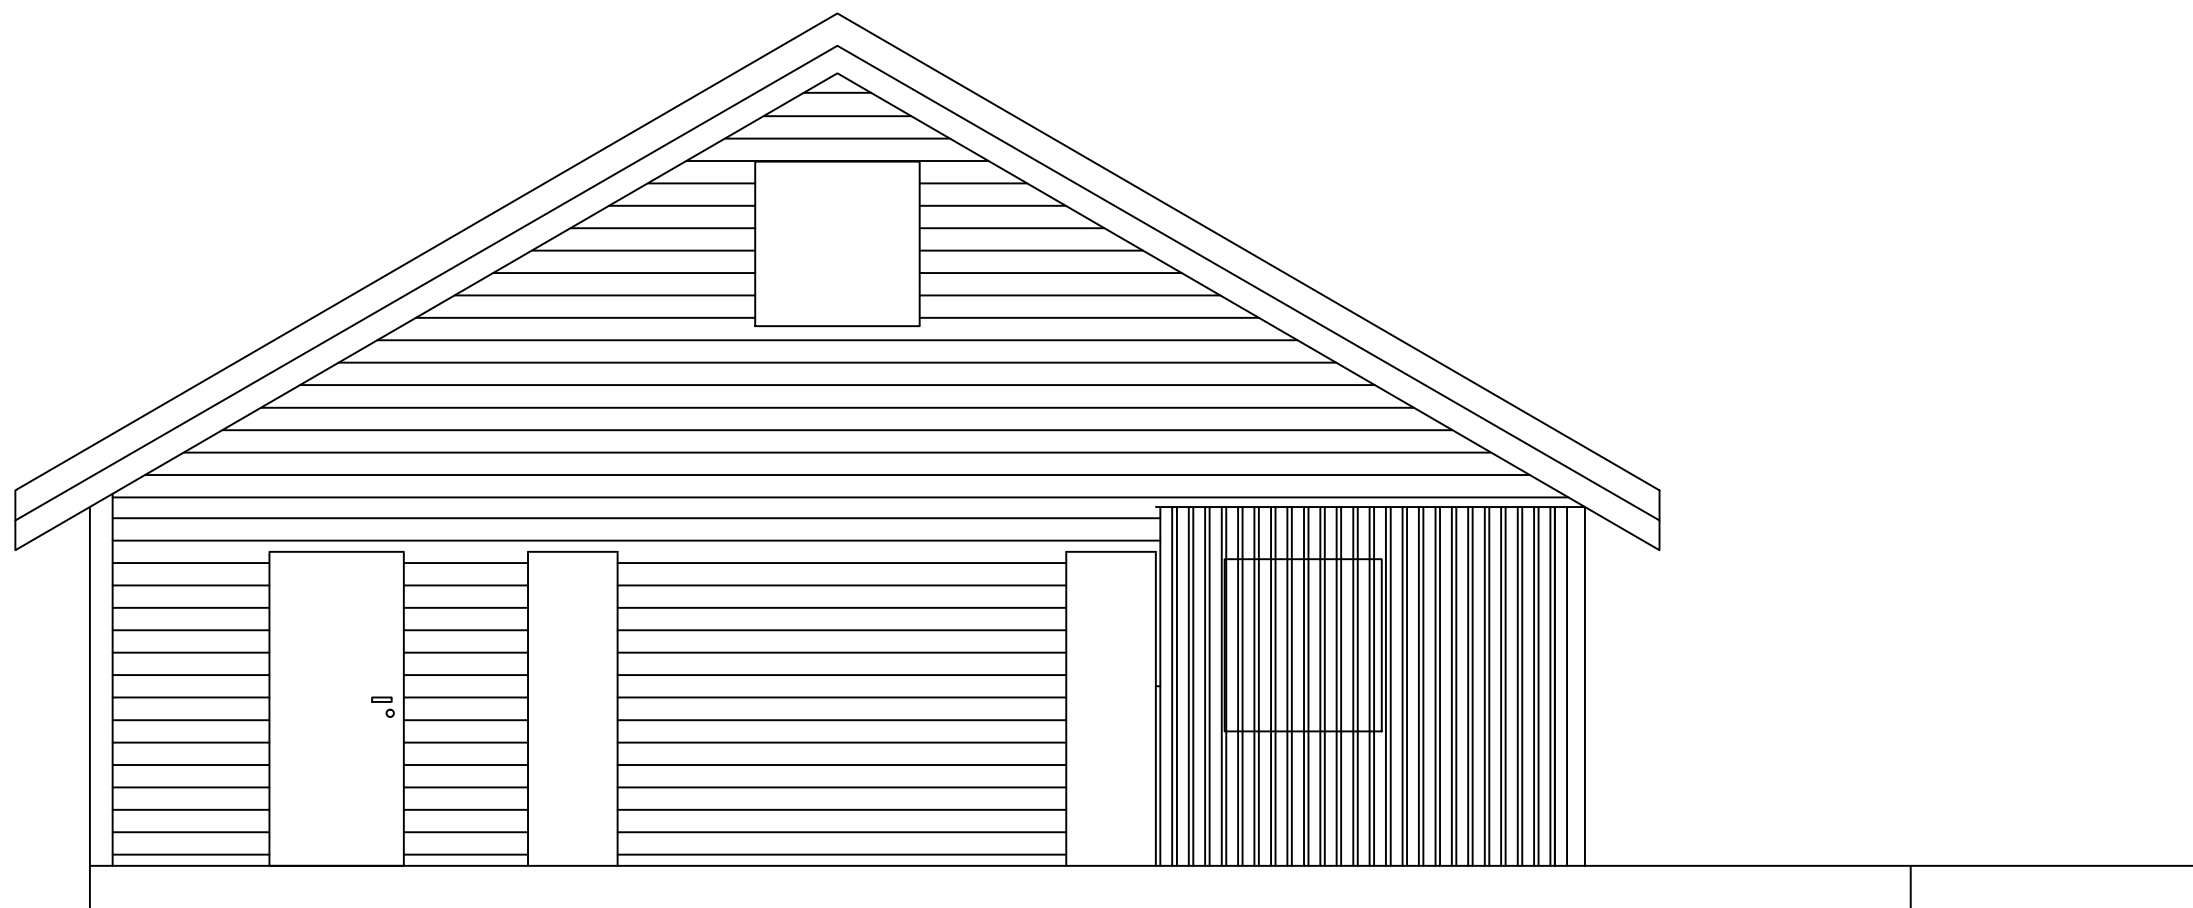


| | | |
|----------------------------|-------------------------|-------------------|
| Anlegg: Fasade nord | | |
| Prosjekt: Slevik Alle 5 | | |
| Tegningsnr.: Bolig | Tegnet av: Th | |
| | Målestokk: 1:50 (A3) | Mål: MM |
| | Utgave: 002 | Dato: 13.12.20 |

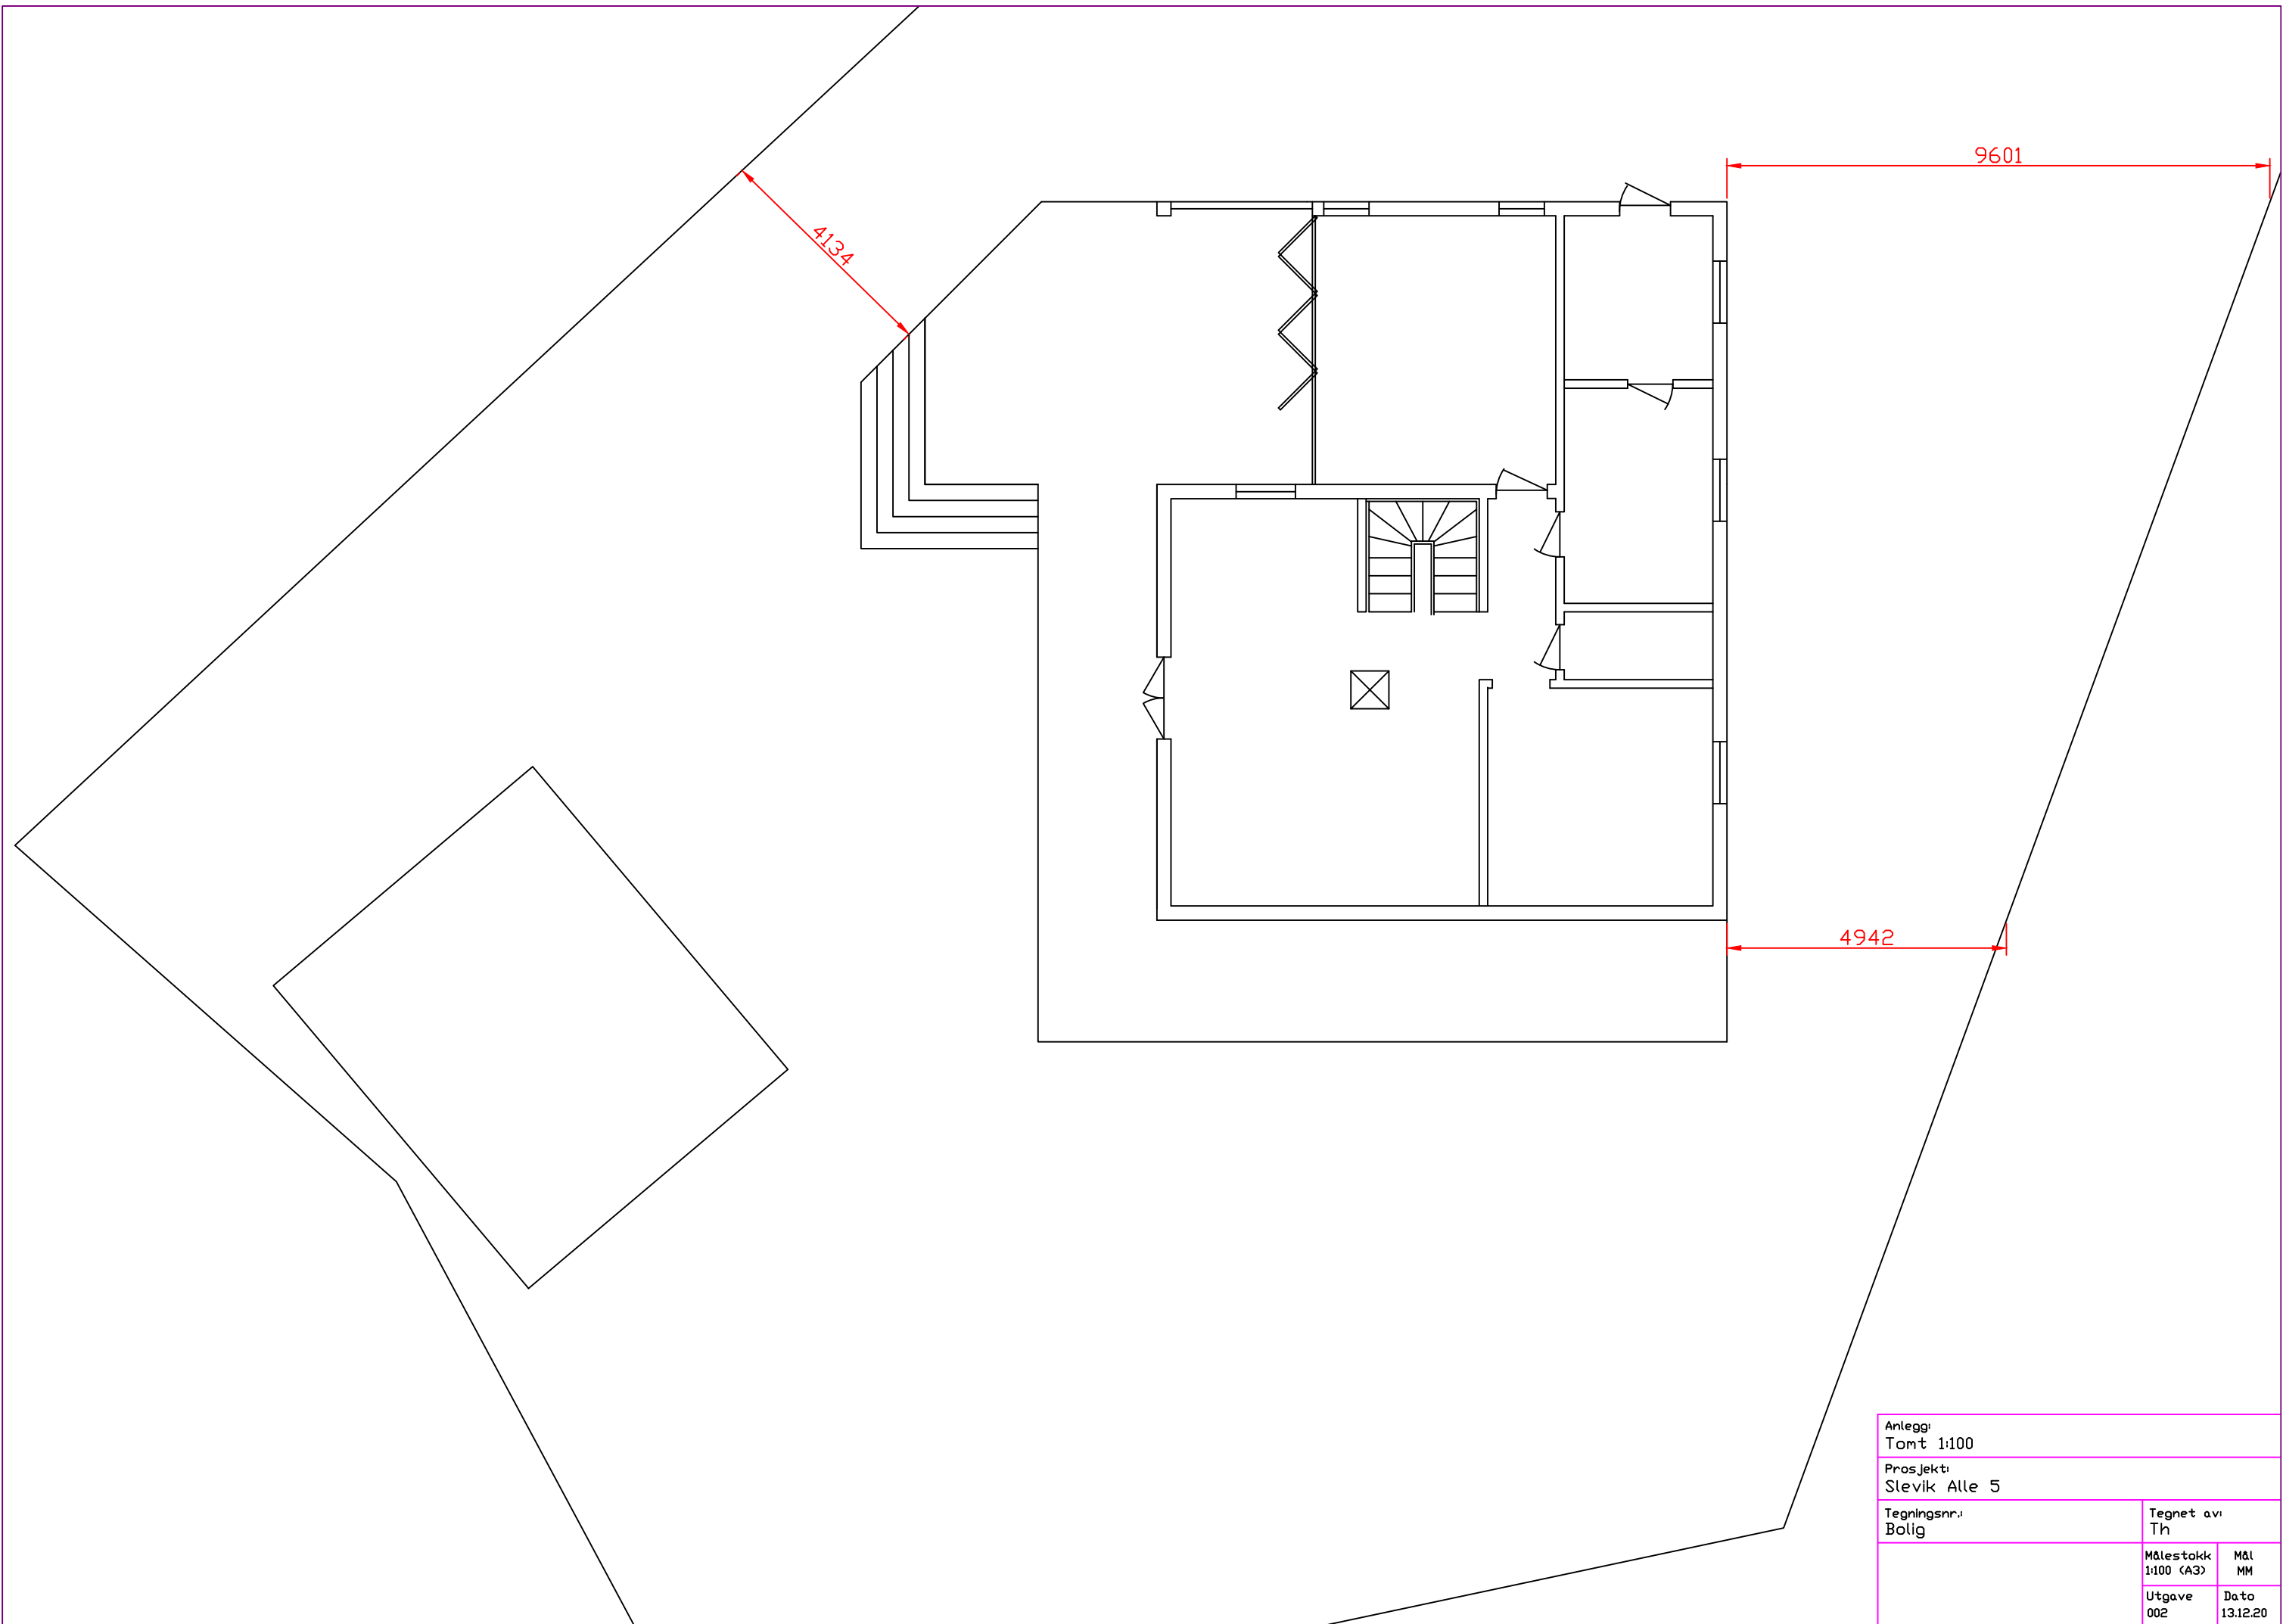

| | | |
|----------------------------|------------------|--|
| Anlegg: Tomt 1:100 | | |
| Prosjekt: Slevik Alle 5 | | |
| Tegningsnr.: Bolig | Tegnet av: Th | |
| Målestokk: 1:100 (A3) | Mål MM | |
| Utgave 002 | Dato 13.12.20 | |

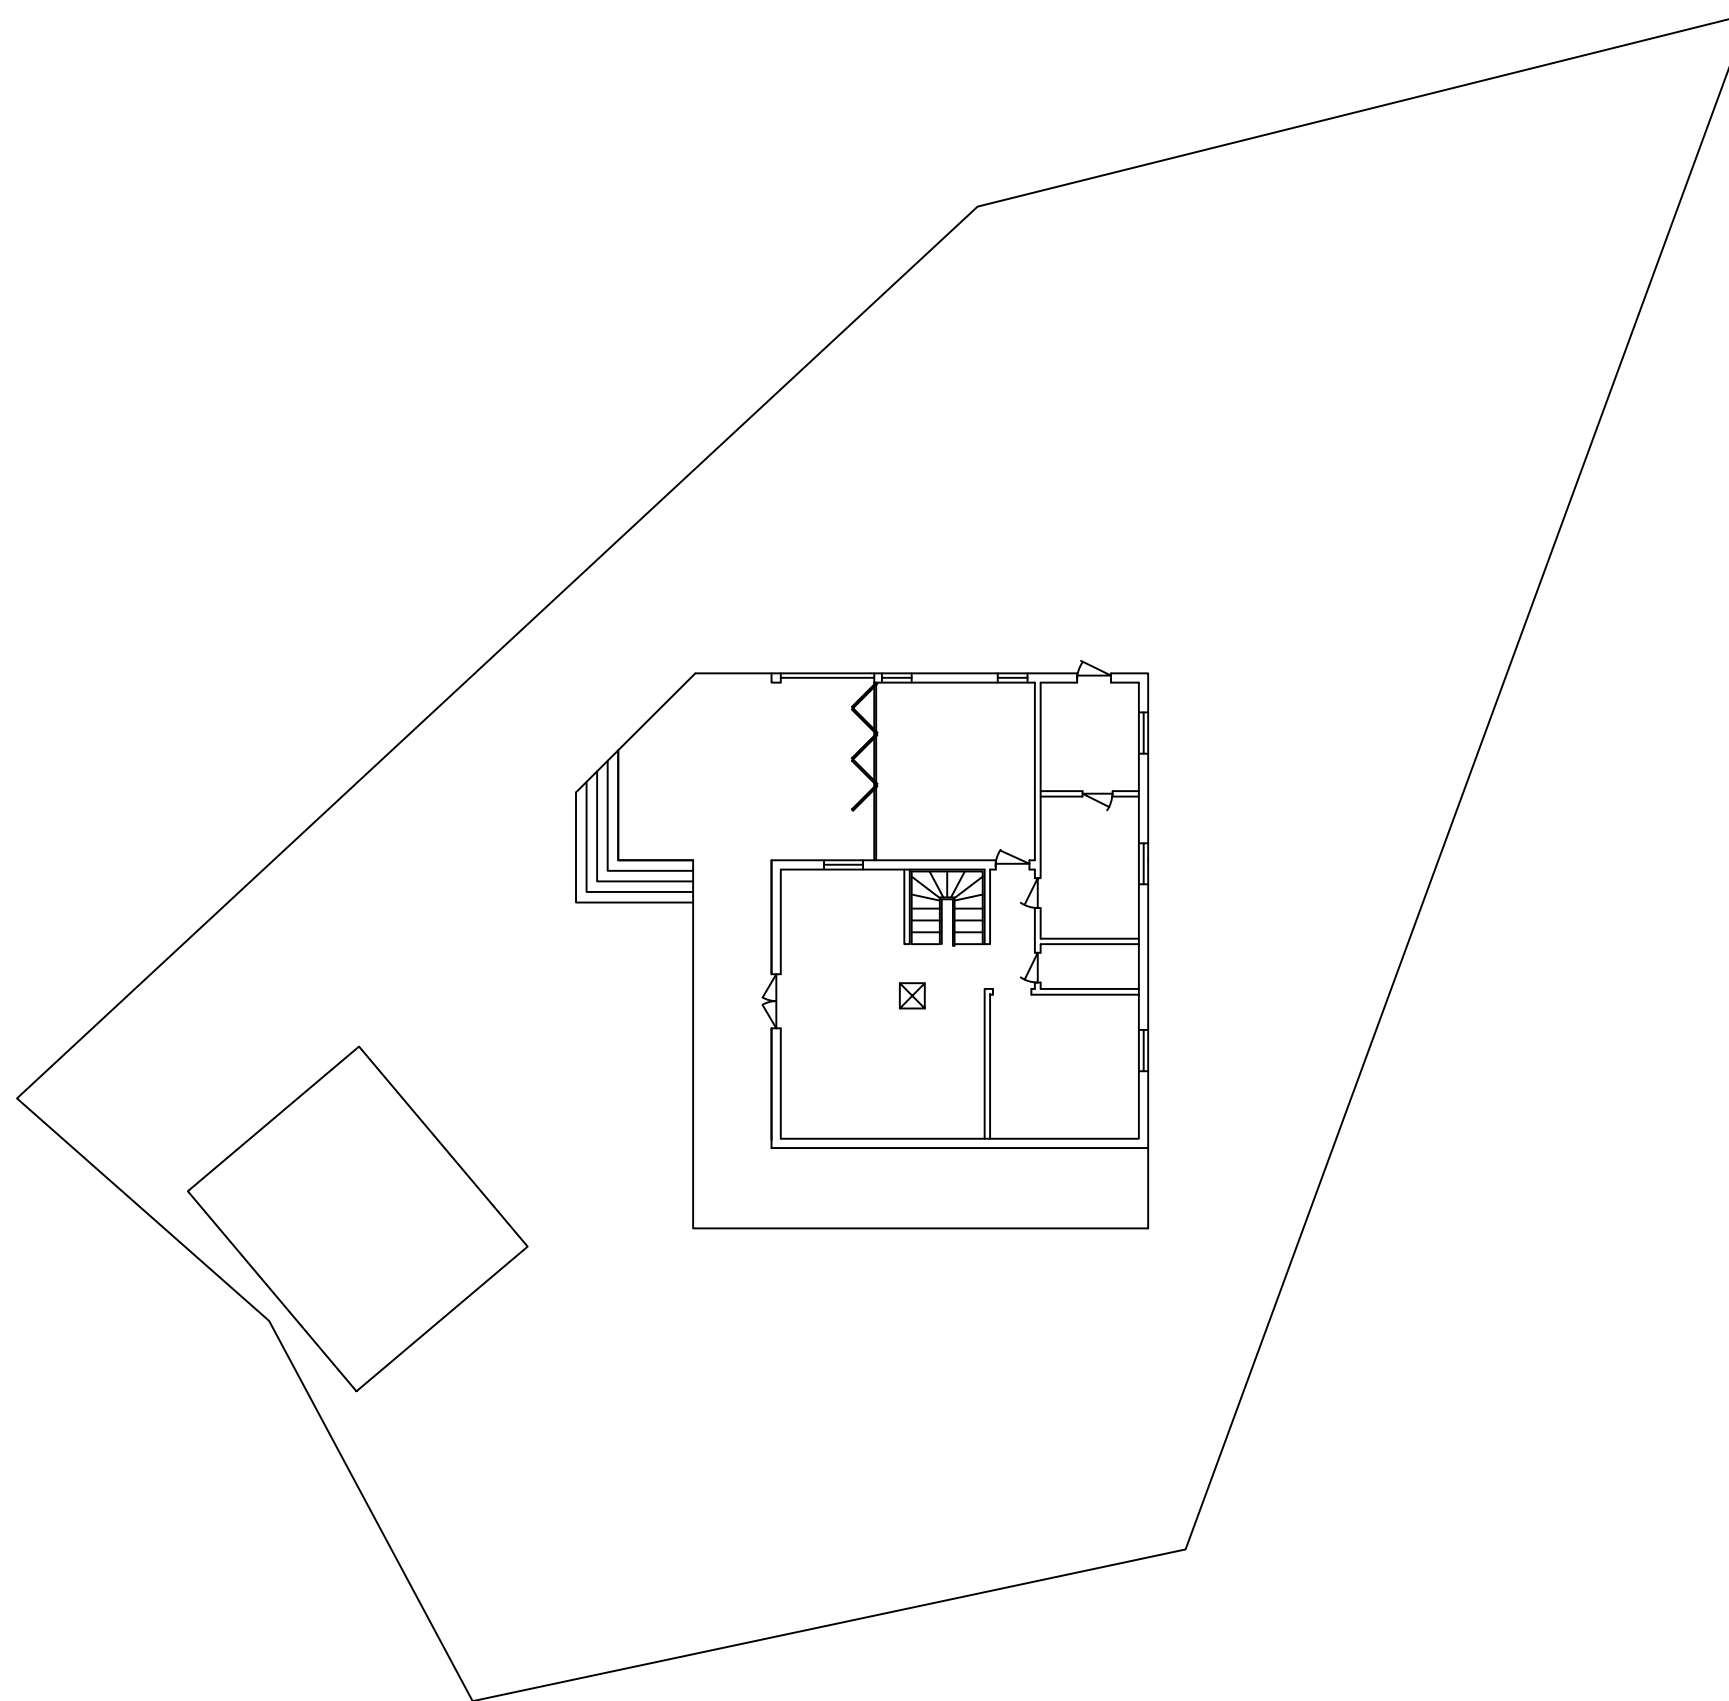

| | | |
|---|------------------|------------------|
| Anlegg: Tomt 1:200 | | |
| Prosjekt: Slevik Alle 5 - Gnr.65 - Bnr.512 | | |
| Tegningsnr.: Bolig | | Tegnet av: Th |
| Målestokk: 1:200 (A3) | Mål MM | |
| Utgave 002 | Dato 13.12.20 | |

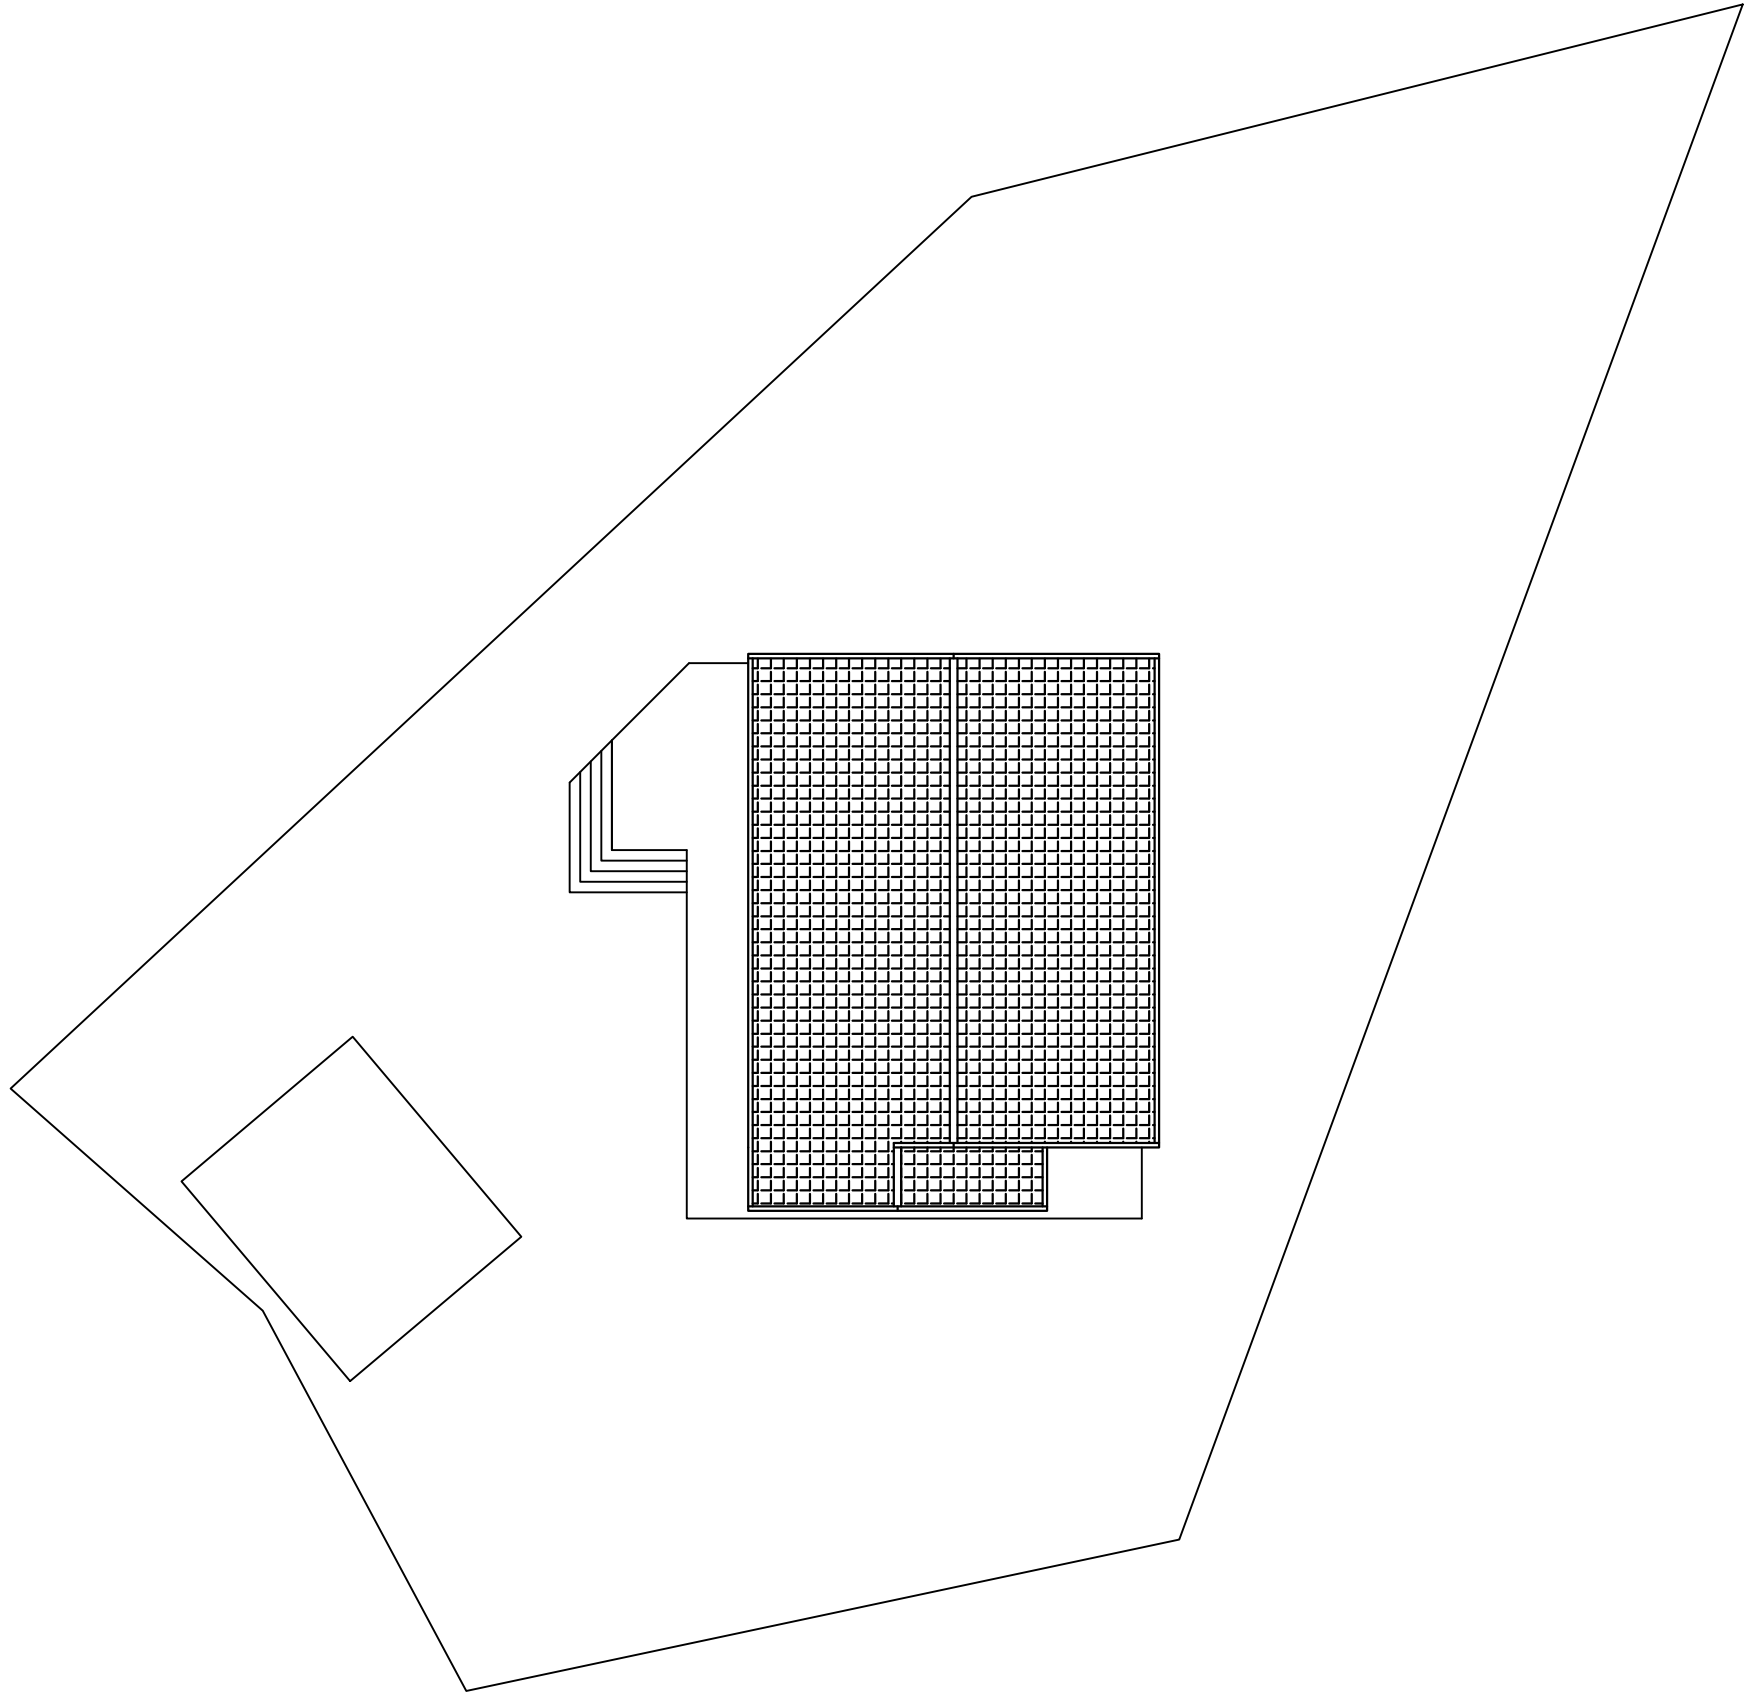

| | | |
|---|--------------------------|------------|
| Anlegg: Tomt 1:200 | | |
| Prosjekt: Slevik Alle 5 - Gnr.65 - Bnr.512 | | |
| Tegningsnr.: Bolig | Tegnet av: Th | |
| | Målestokk: 1:200 (A3) | Mål: MM |
| Utgave: 002 | Dato: 13.12.20 | |